


LIBRERÍA SAAVEDRA

PLANO DE EVACUACION

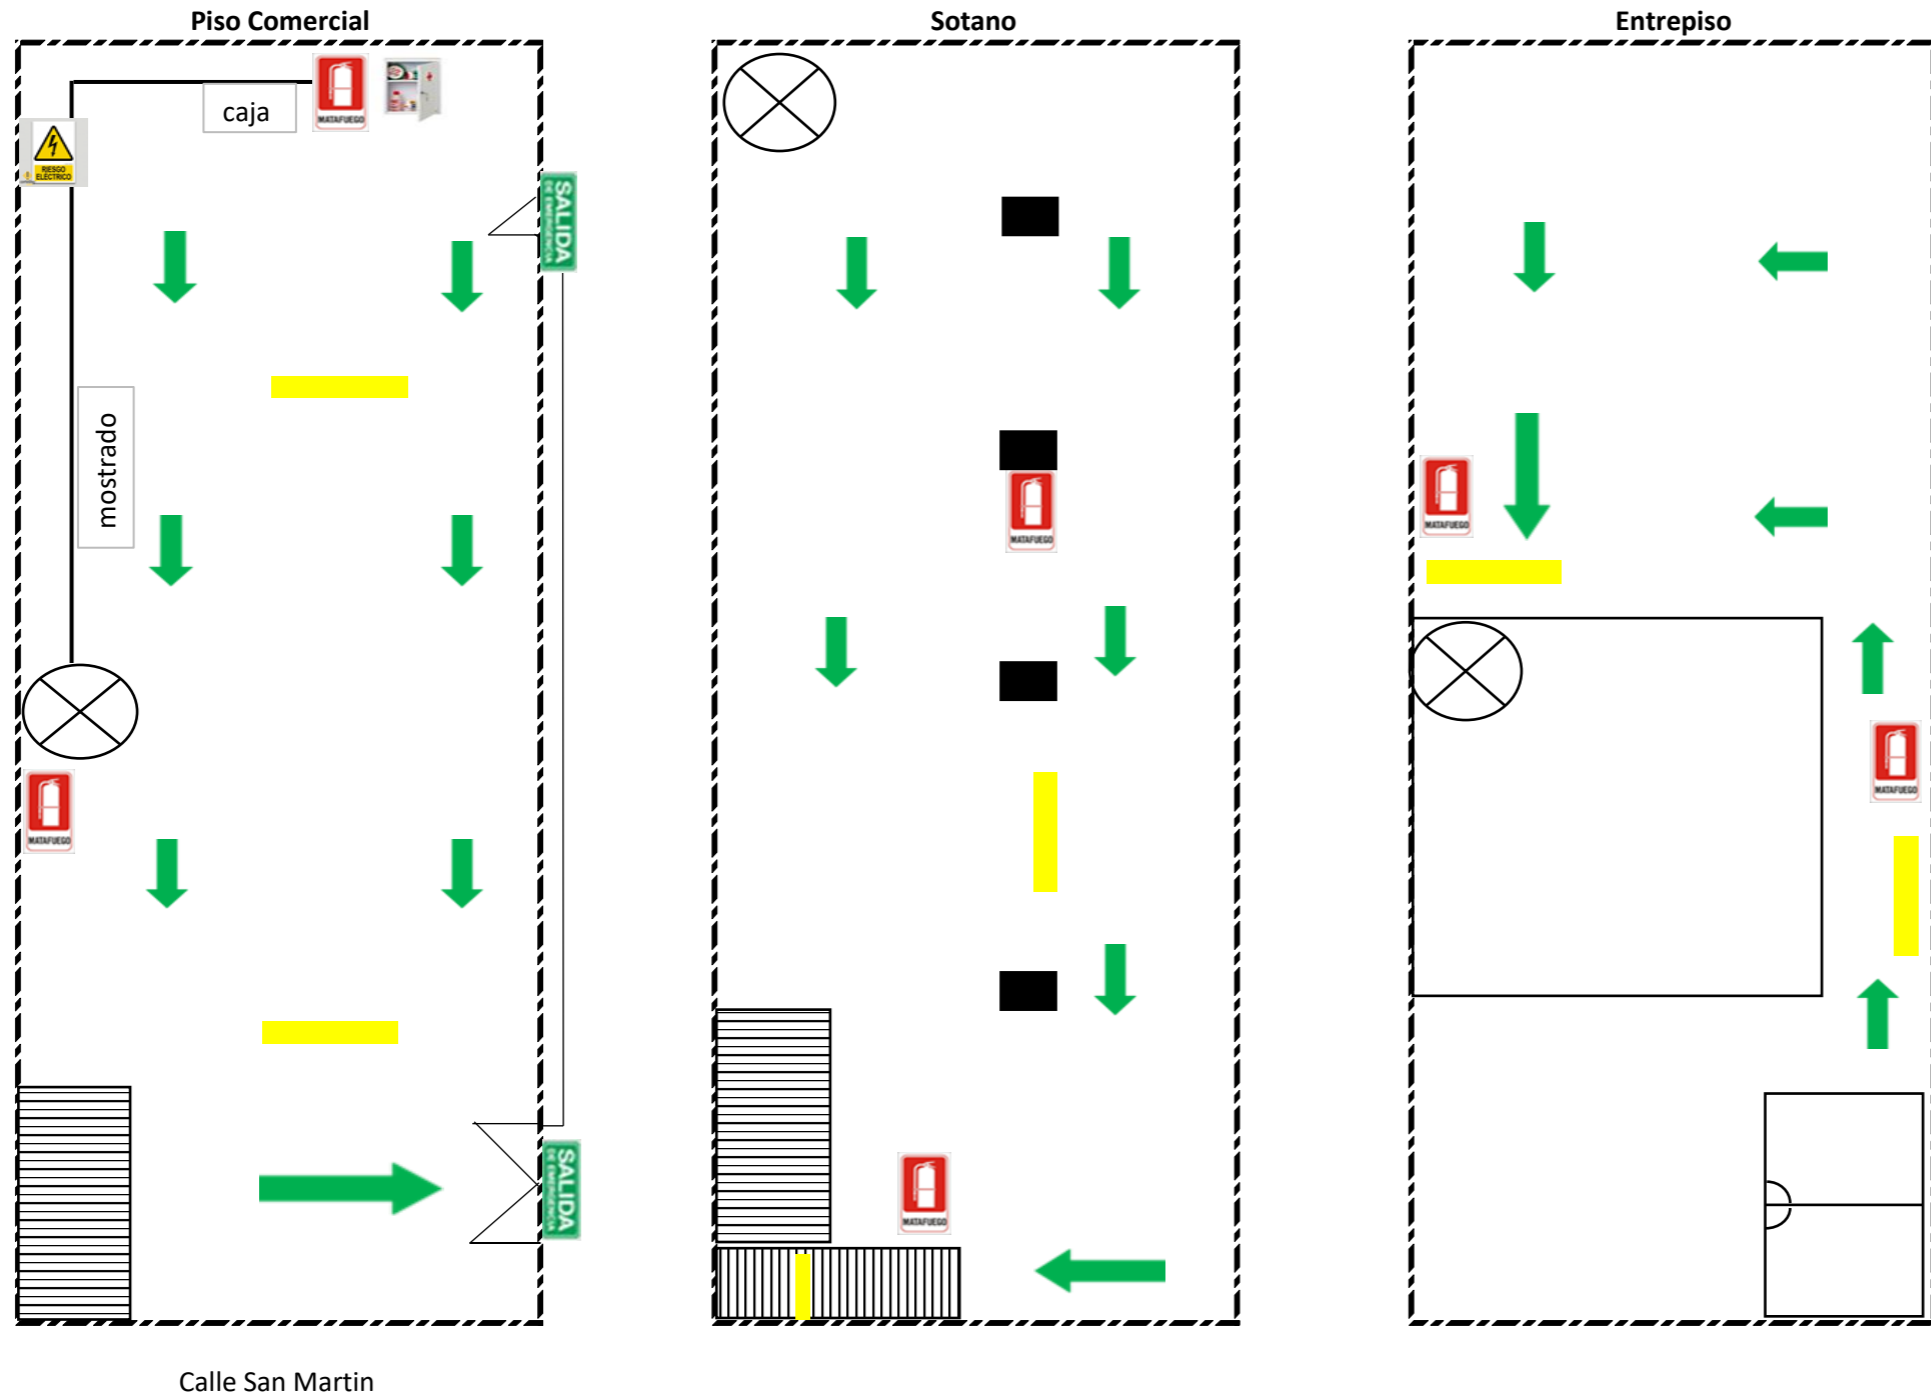

EN CASO DE EMERGENCIA LLAME AL 911

<p>Empresa: Librería Saavedra</p> <p>Propietaria: Saavedra Manuela</p> <p>Dirección: San Martín N° 50 Barrio: Centro- La Rioja</p>													
<p>CONFECCIONADO POR</p> <p>HUGO M. ARIAS PEREZ</p> <p>Ingeniero Electromecánico Esp. Higiene y Seguridad en el Trabajo Mat. Prof. N° 1995</p>													
<p>CROQUIS DE UBICACIÓN</p>													
<p>REFERENCIAS</p> <table style="width: 100%; border: none;"> <tr> <td style="width: 70%;">Matafuegos</td> <td></td> </tr> <tr> <td>Tablero Electrico</td> <td></td> </tr> <tr> <td>Luz De Emergencia</td> <td></td> </tr> <tr> <td>Botiquin de P.A</td> <td></td> </tr> <tr> <td>Ruta de Evacuacion</td> <td></td> </tr> <tr> <td>Salida</td> <td></td> </tr> </table>		Matafuegos		Tablero Electrico		Luz De Emergencia		Botiquin de P.A		Ruta de Evacuacion		Salida	
Matafuegos													
Tablero Electrico													
Luz De Emergencia													
Botiquin de P.A													
Ruta de Evacuacion													
Salida													