




CORTE E - E'

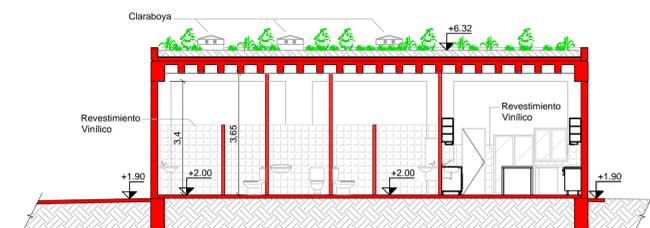


CORTE C - C'

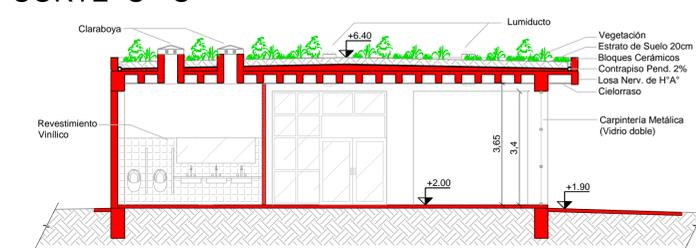



CORTE A - A'

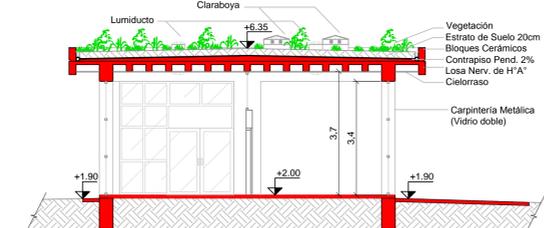


CORTE D - D'

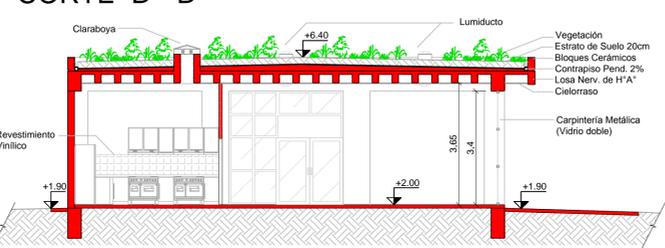

CORTE B - B'

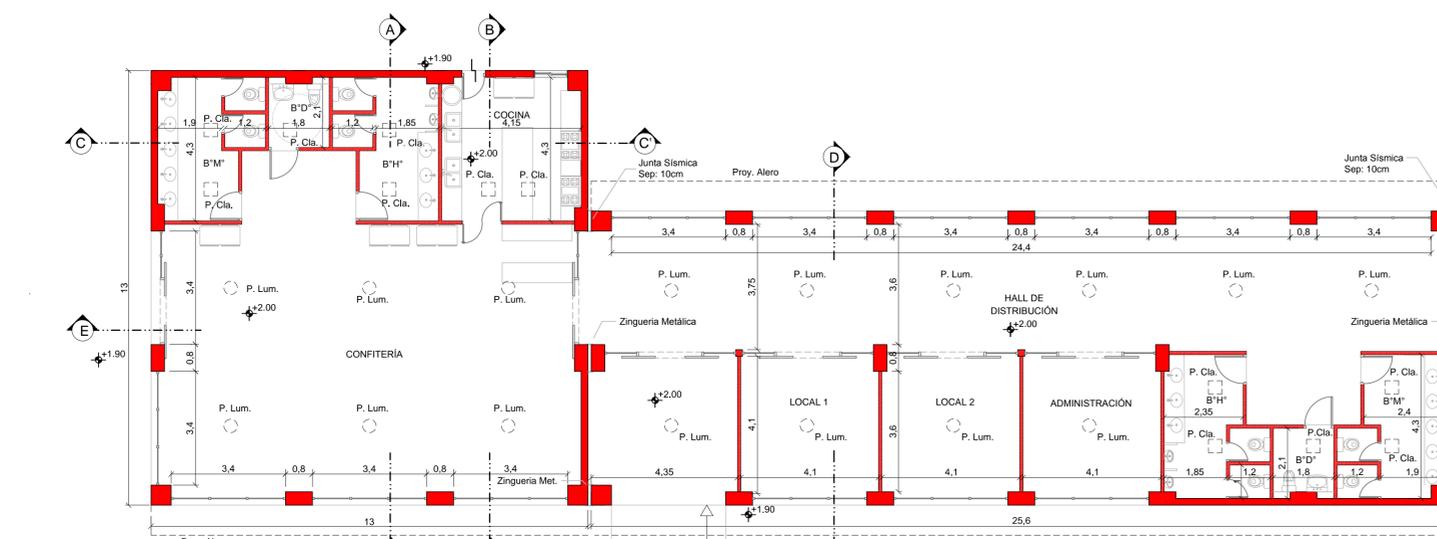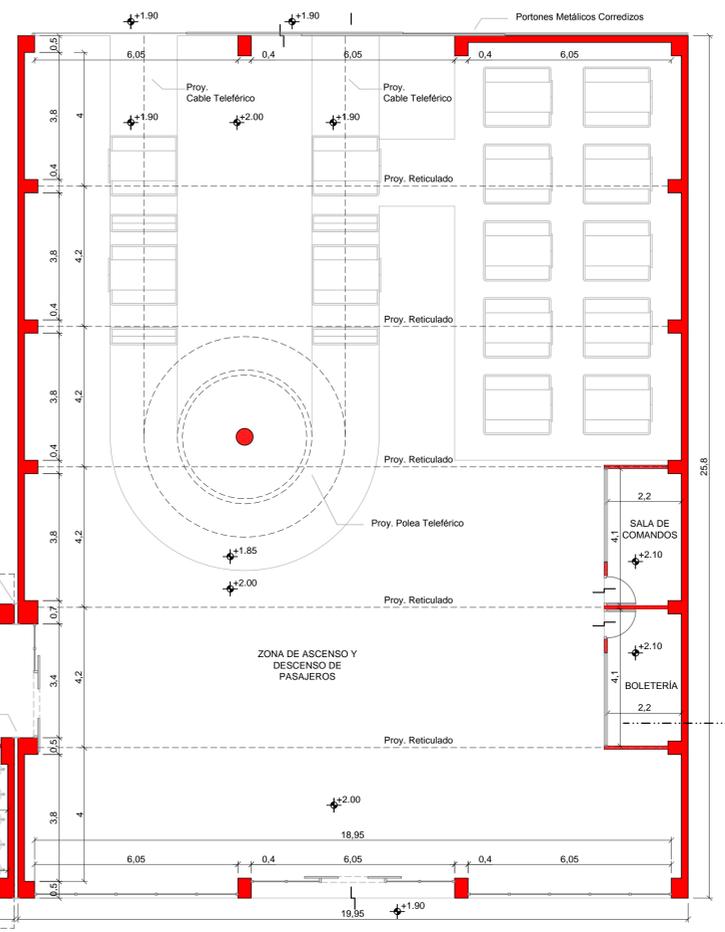


ESTACIÓN DE PARTIDA

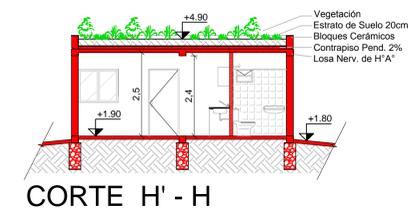


CORTE H' - H



CORTE G - G'

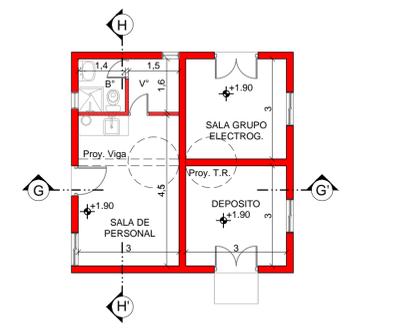

NÚCLEO DE SERVICIOS

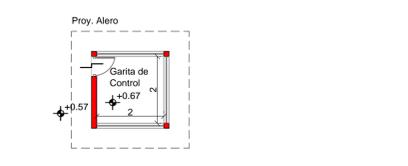

GARITA



NOMBRE DE LÁMINA:
**PLANOS GENERALES Y CORTES
 PREDIO ESTACIÓN DE PARTIDA**

LAMINA N°: 3 Escala: 1:100

PROYECTO: **COMPLEJO TELEFÉRICO LA RIOJA**

UBICACIÓN: **PREDIO ESTACIÓN DE PARTIDA**

ALUMNO: **REINOSO MATIAS ARIEL**

CARRERA: **INGENIERÍA CIVIL**

CÁTEDRA: **PROYECTO FINAL**

AÑO: **2017**

- ETAPAS:
- **INFRAESTRUCTURA BÁSICA**
 - **ACUEDUCTO**
 - **SISTEMA DE TRANSPORTE**
 - **CAMINO DE MONTAÑA**
 - **SISTEMAS ELÉCTRICOS, MECÁNICOS Y ELECTRÓNICOS**

UNIVERSIDAD
 TECNOLÓGICA
 NACIONAL
 FACULTAD REGIONAL LA RIOJA