



CIERRE DE PRESA DE HCR CON VERTEDERO EN EL CUERPO DE PRESA

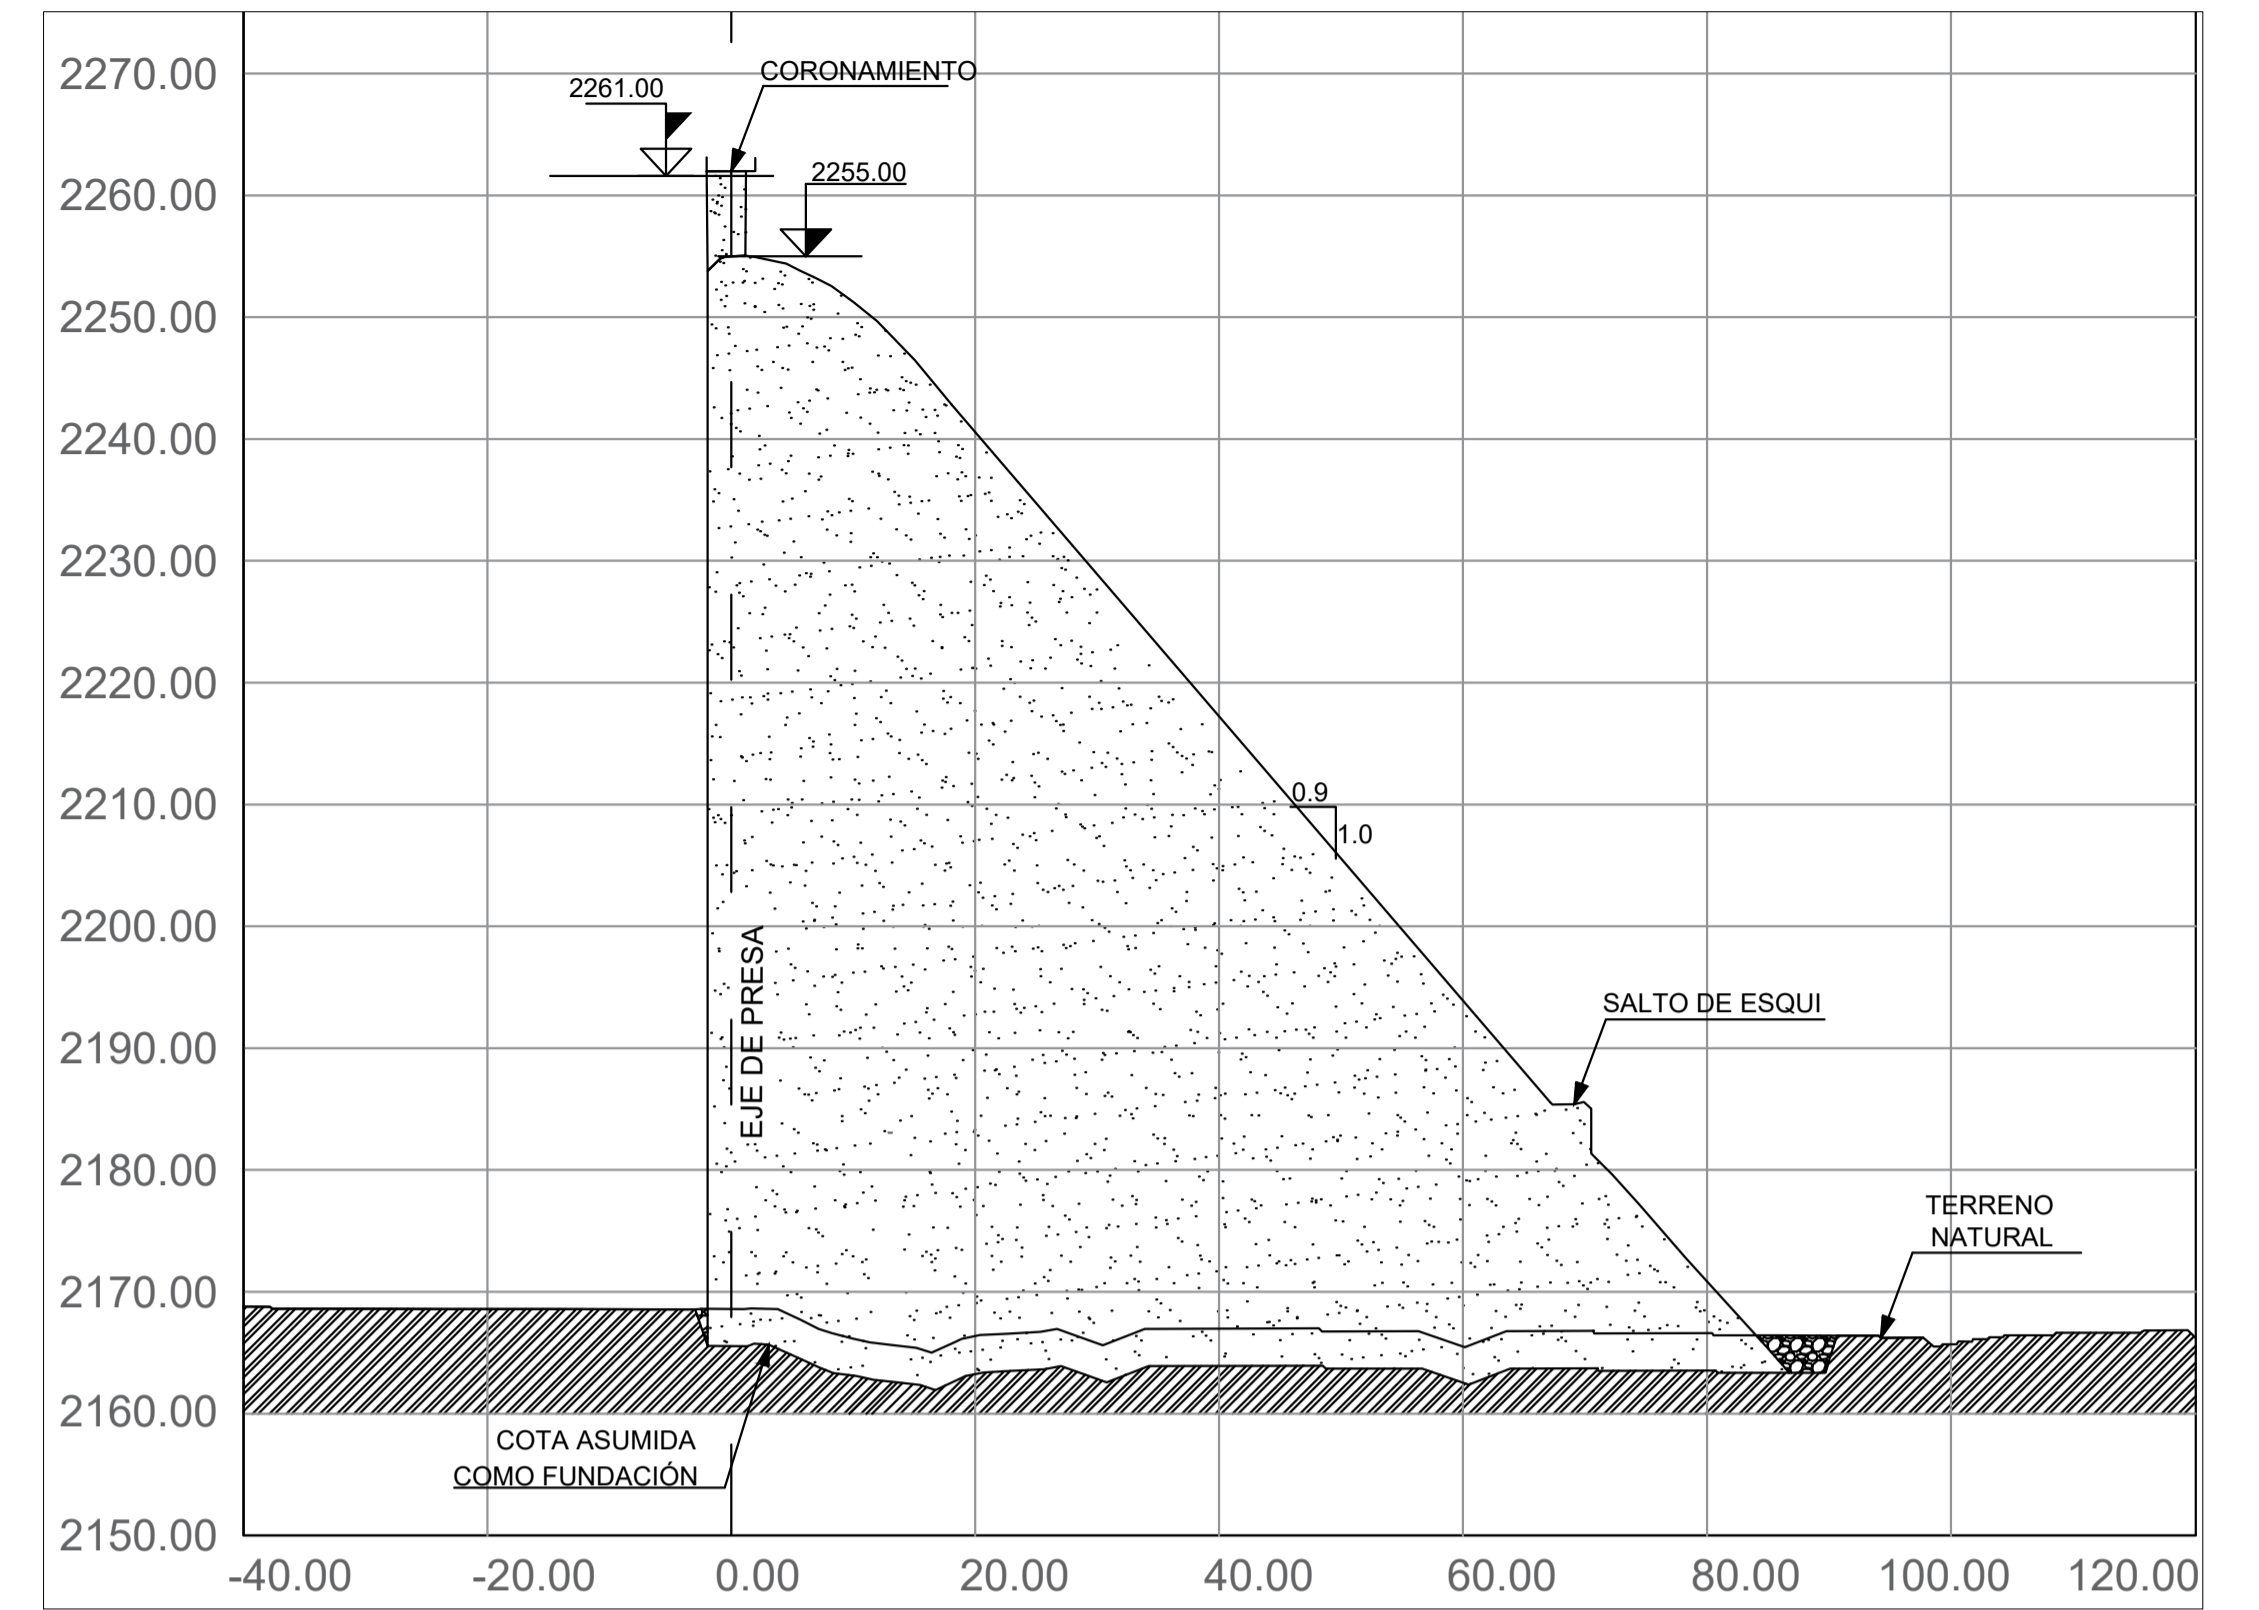

SECCIÓN 2-2 DE CIERRE DE PRESA DE HCR CON VERTEDERO EN EL CUERPO DE PRESA

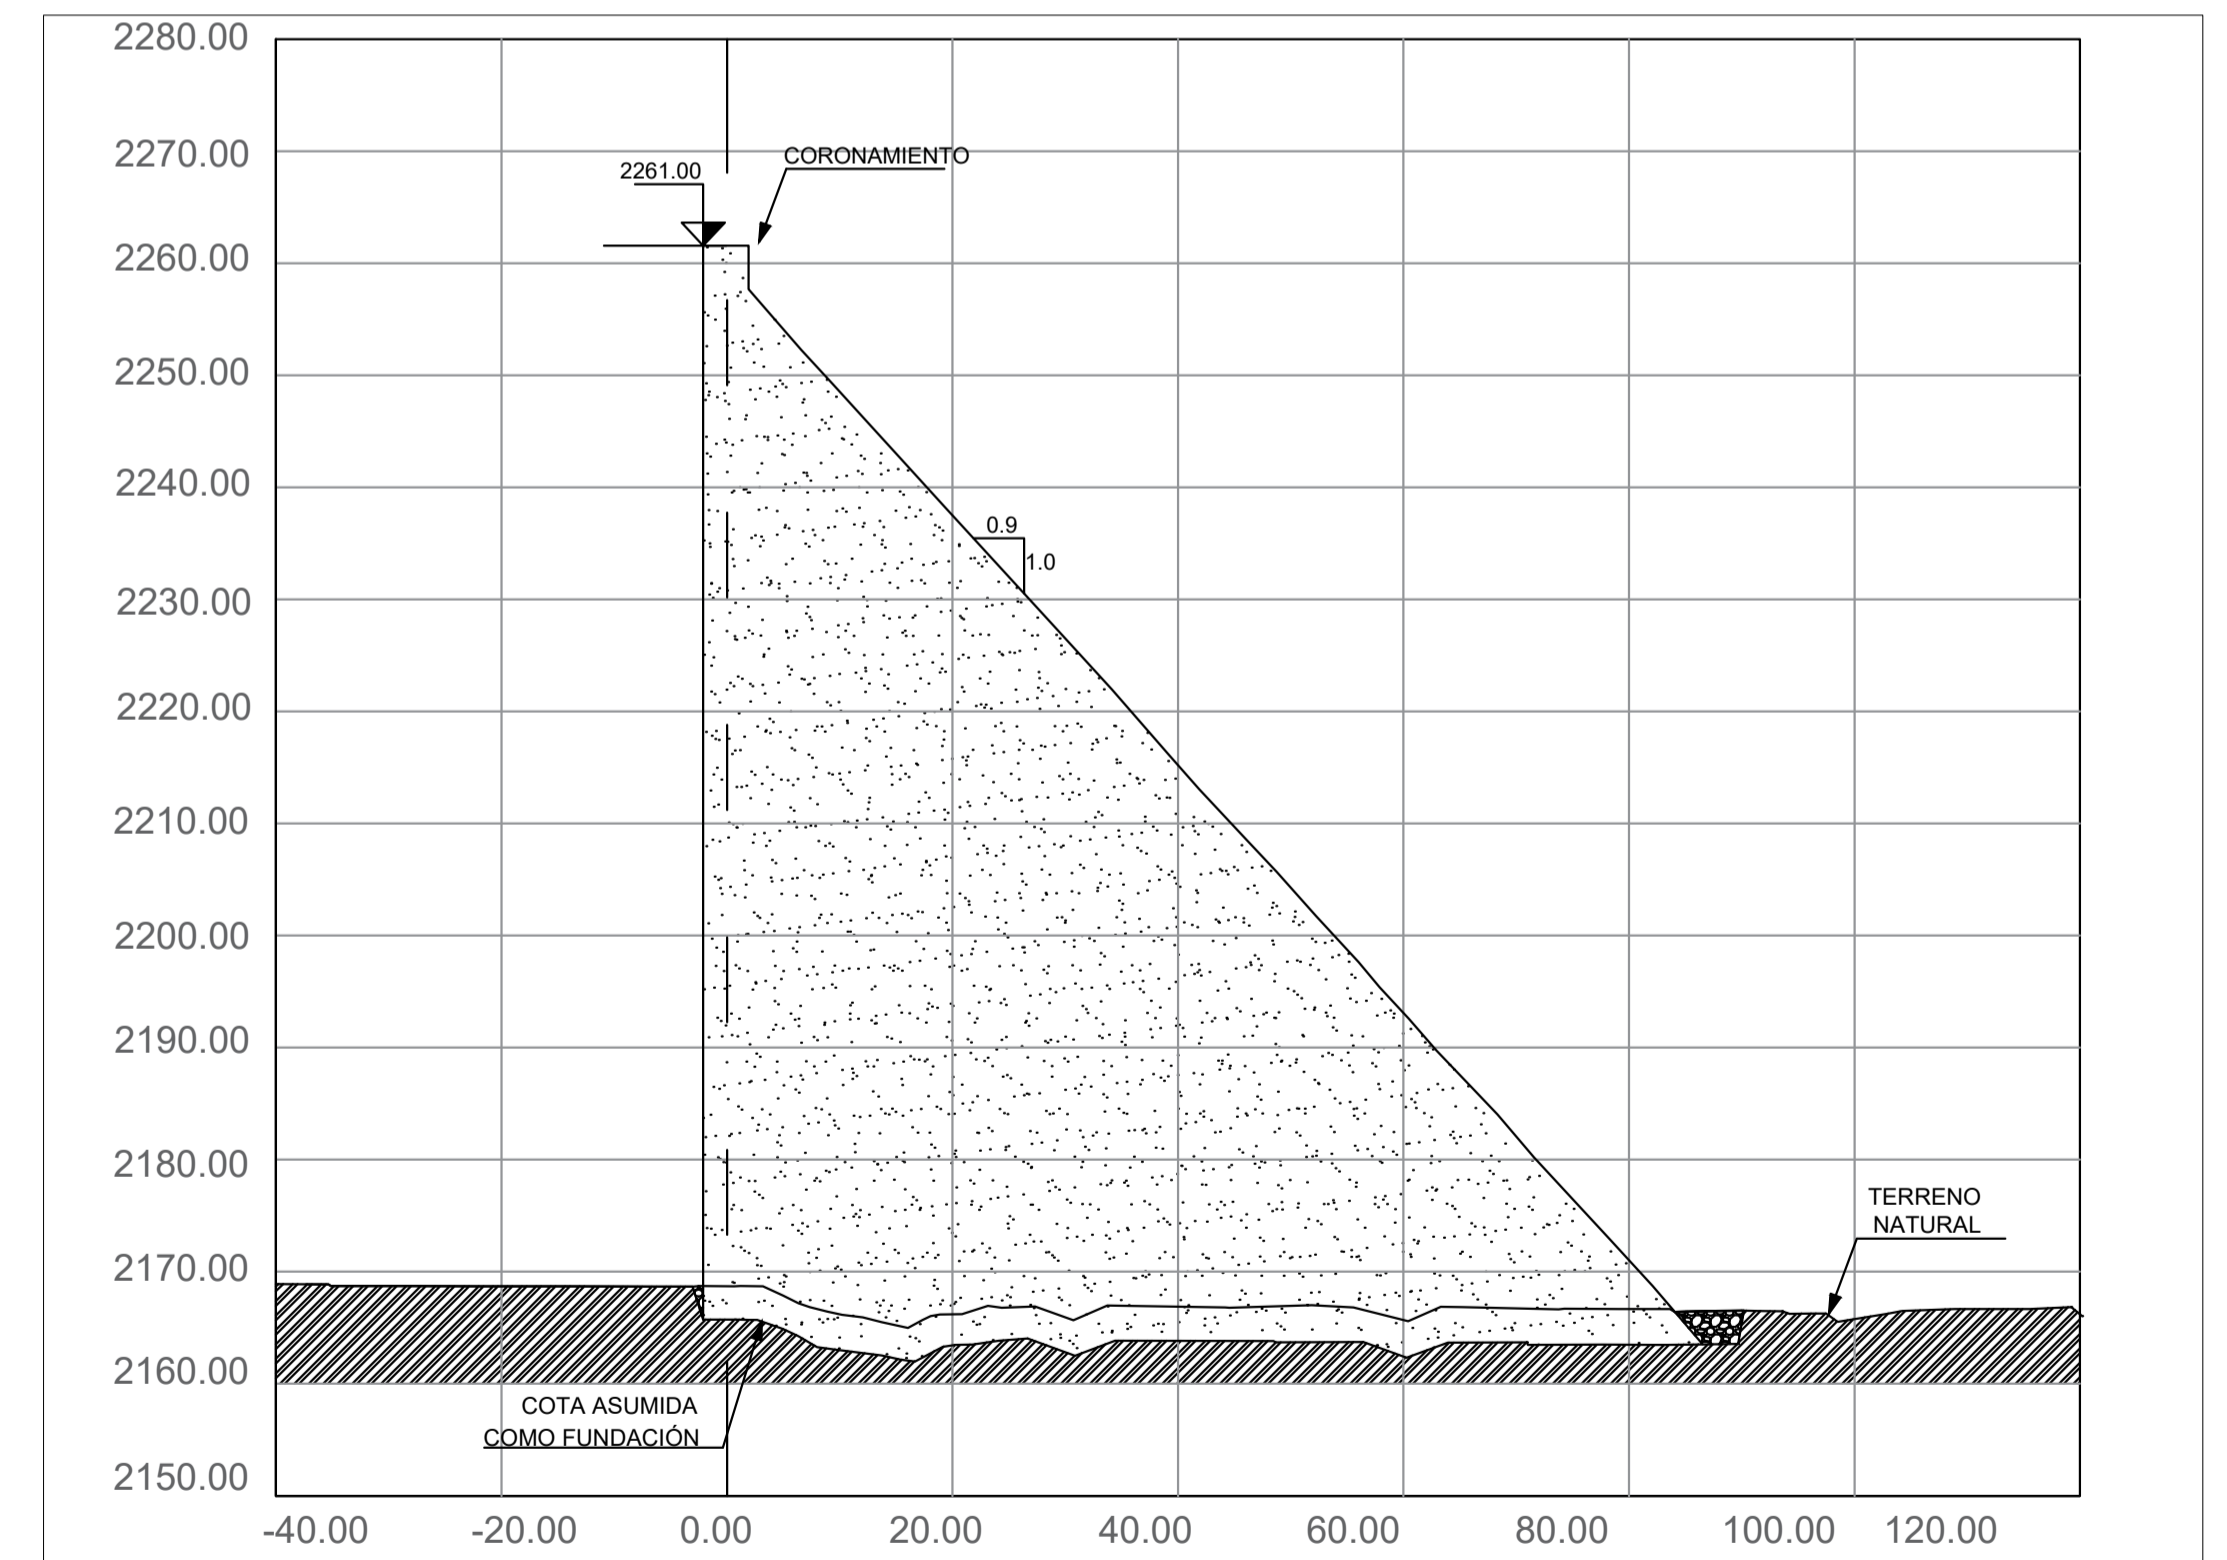

SECCIÓN 1-1 DE CIERRE DE PRESA DE HCR

UTN UNIVERSIDAD TECNOLÓGICA NACIONAL <small>UNIVERSIDAD TECNOLÓGICA NACIONAL</small>		UNIVERSIDAD TECNOLÓGICA NACIONAL <small>UNIVERSIDAD TECNOLÓGICA NACIONAL</small>	
Facultad Regional de La Rioja		Facultad Regional de La Rioja	Fecha: 2021
Obra: CONSTRUCCIÓN DE PRESA SOBRE EL RÍO MIRANDA.	Ubicación: MIRANDA - CHILECITO - LA RIOJA Departamento: CHILECITO	Plano: CIERRE DE PRESA	N°
Responsable VIRGINIA AYLÉN ROCHIETTI NICOLÁS	Firma:	1	