

A

B

C

D


E

F

G



H

Termas Vertientes de la Concordia

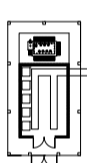



2

Estación de Servicio YPF

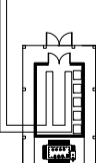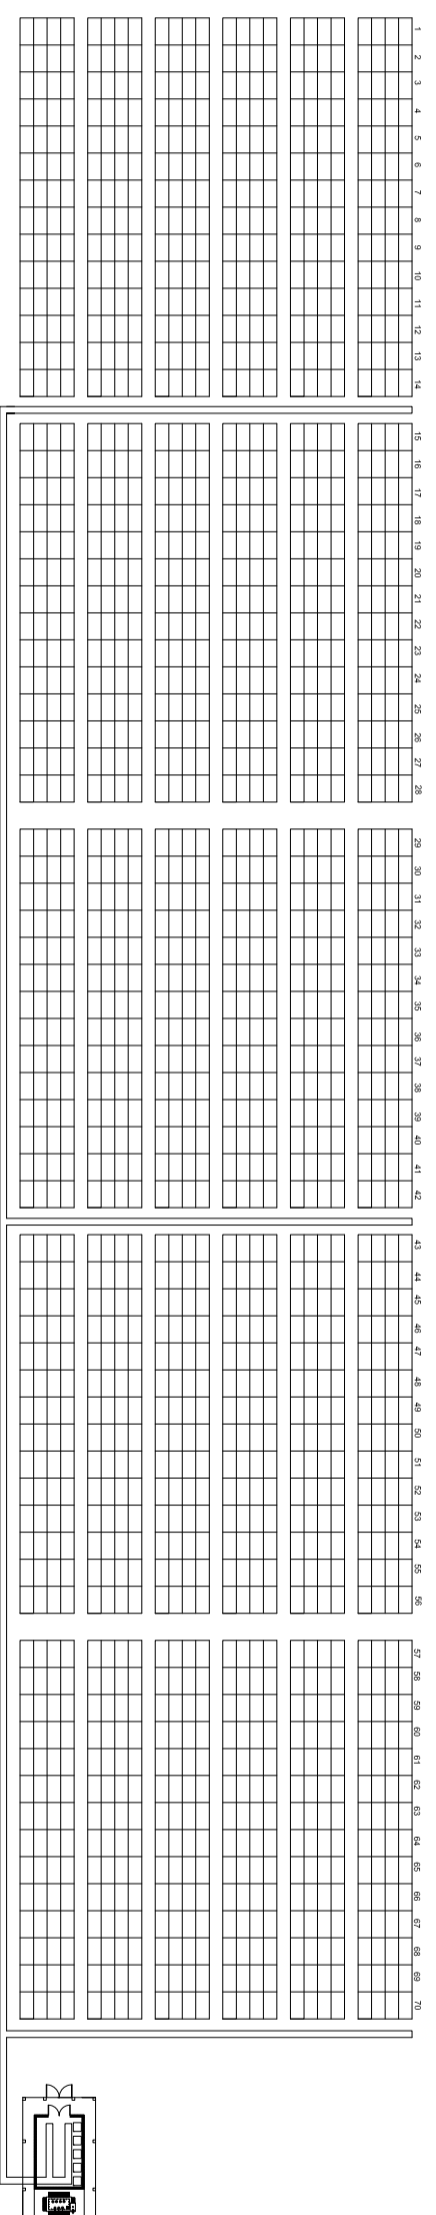

3

Hotel Termal H20

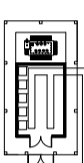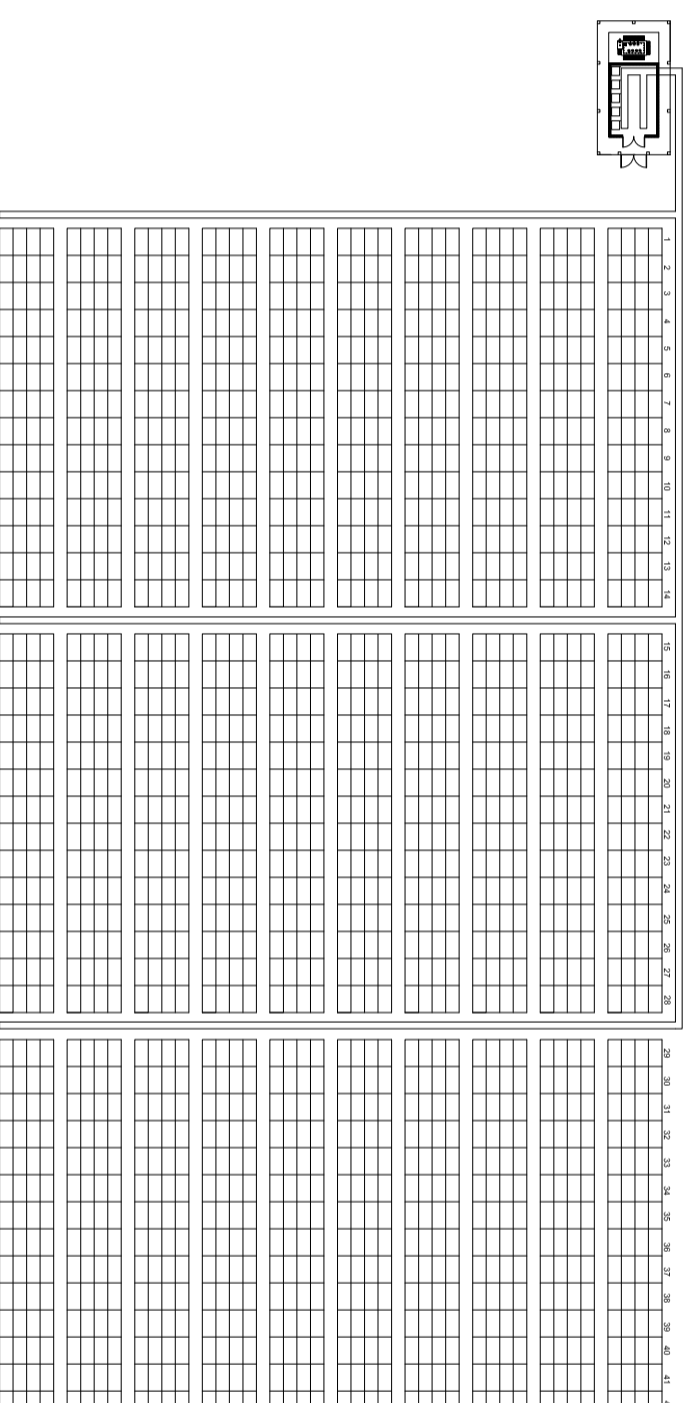

5

MATERIA		Alumnos:		TÍTULO: LAYOUT 1	
Proyecto Final	Norma No optico-	Schenberger, Leonardo		PLANO N° 1	
Profesor Federico Schattenhofer	Escuela: S/E	Toller, Matías			
Fecha 25/08/22					

6

A

B

C

D

E

F

G

H

6

5

4

3

2

1