CORTE DD

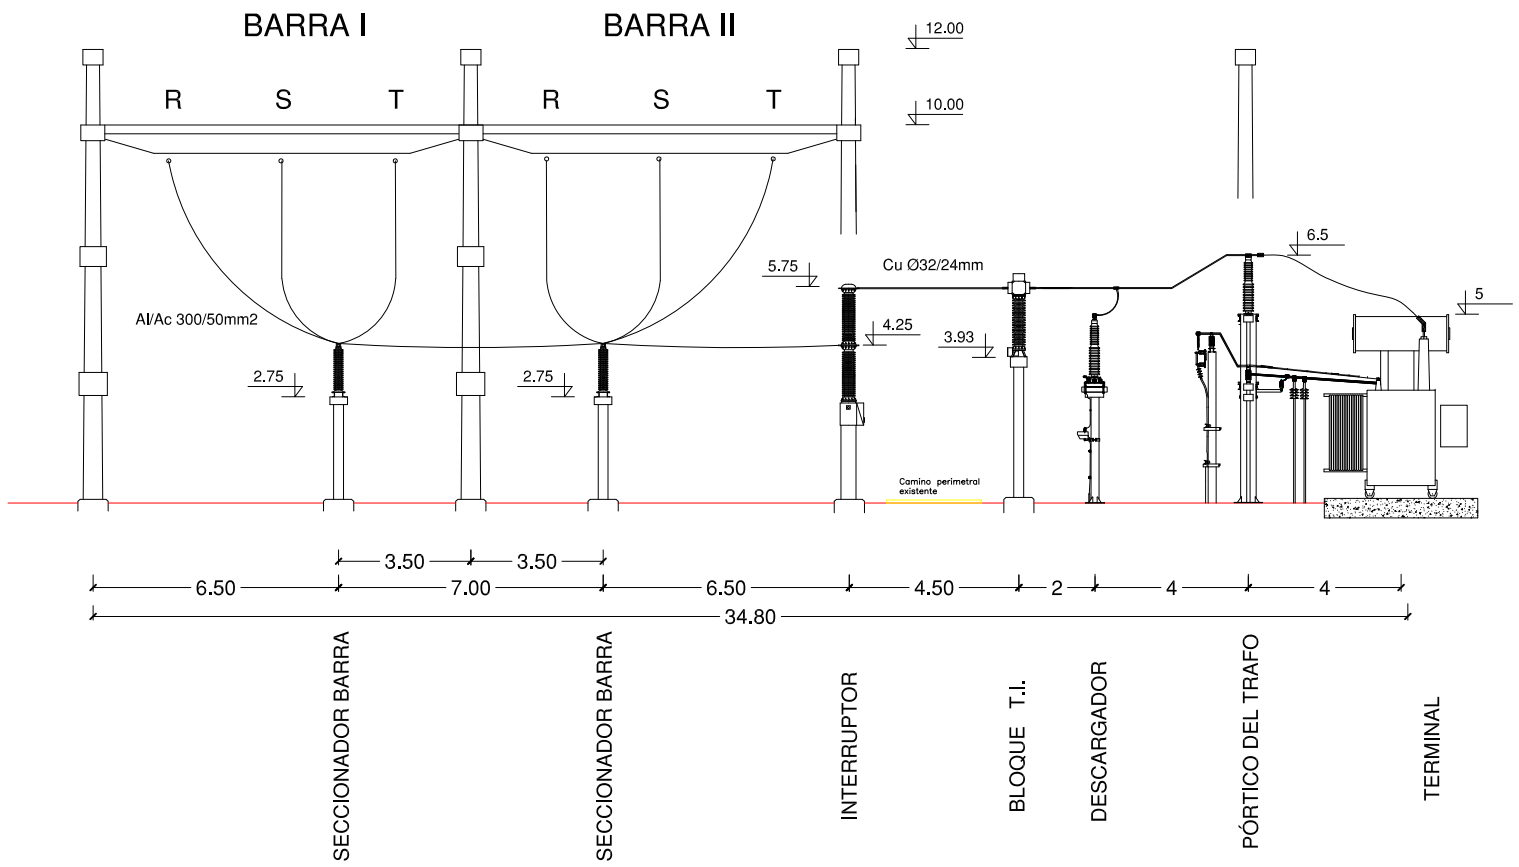

PLANTA

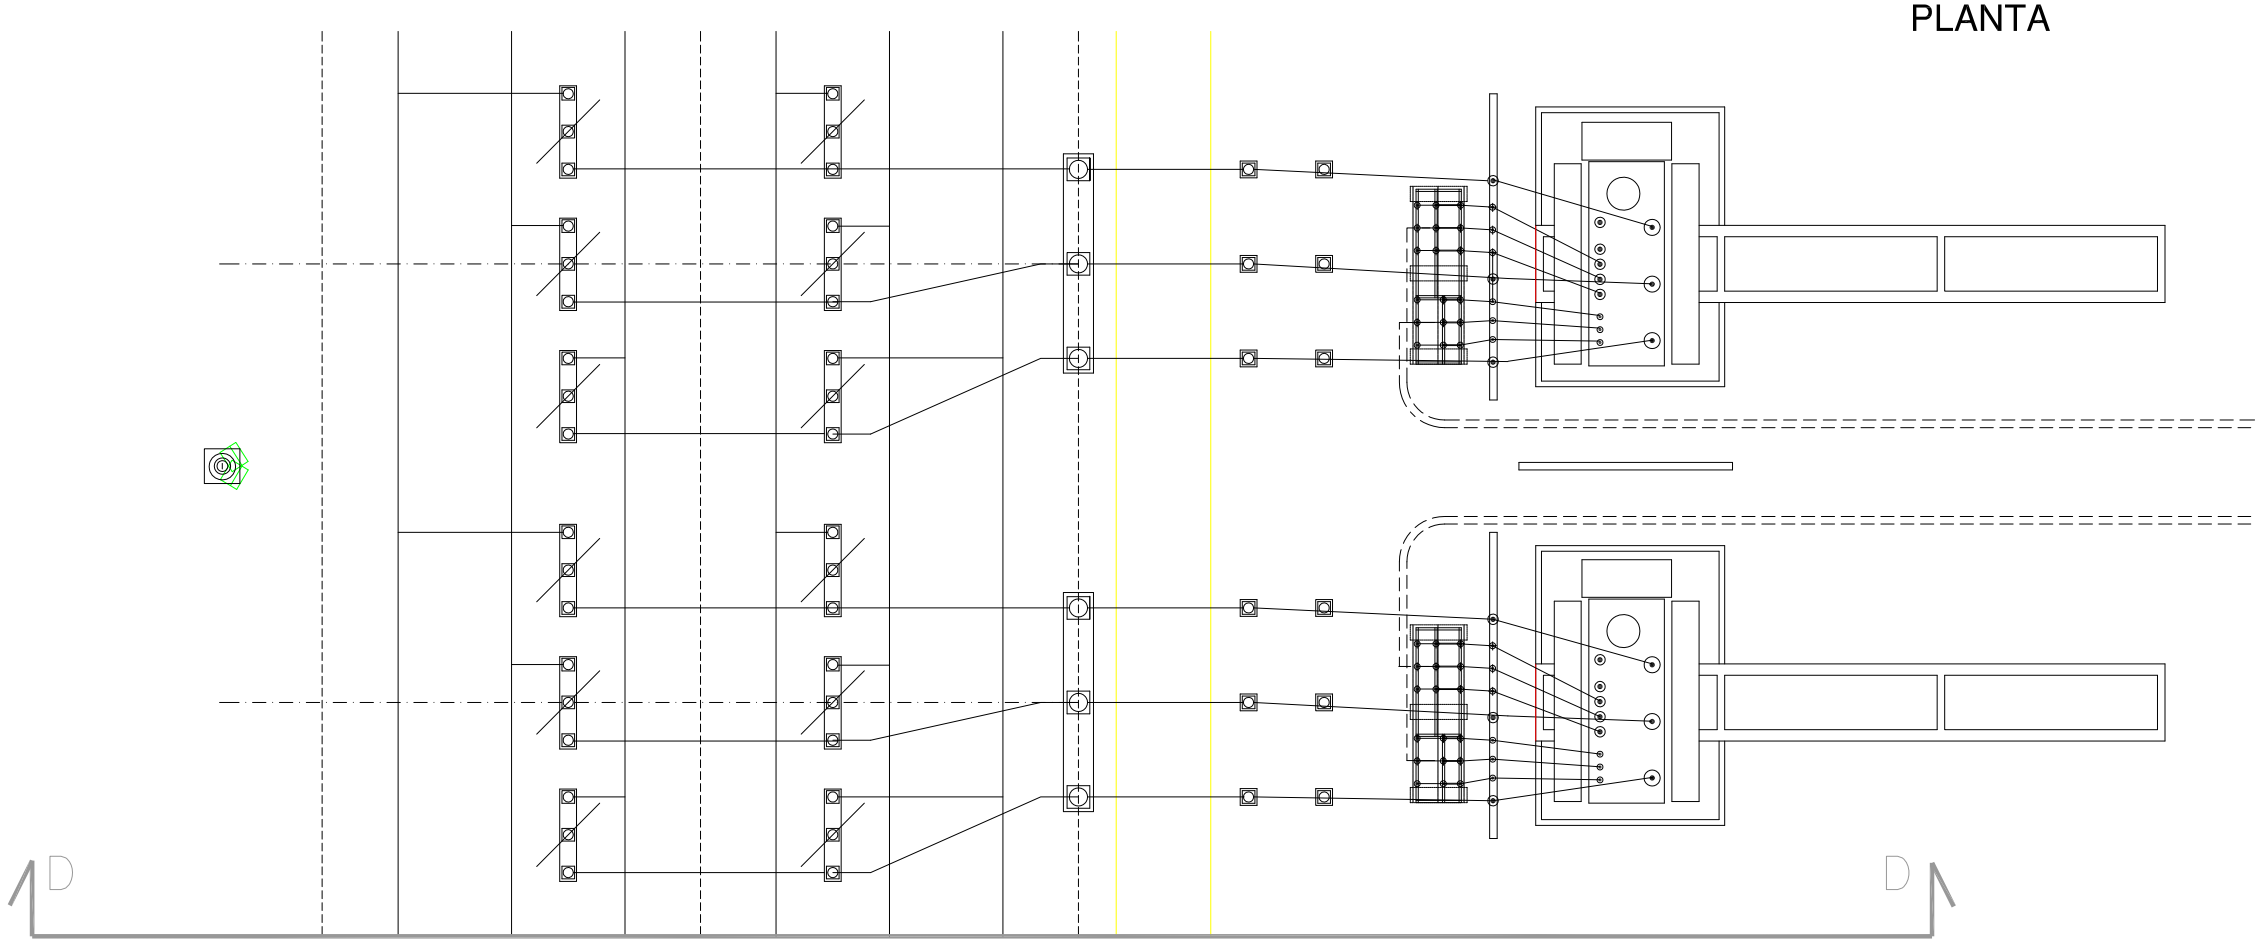

Proyecto de Ampliación para la Estación Transformadora Gualeguay				
CÁTEDRA: Generación, Transmisión y Distribución de Energía Eléctrica			**U.T.N. - Facultad Regional Concordia**	
ESCALA: 1:200	Plano Nº: 5	**PLANO:** PLANTA Y CORTE "DD" DEL CAMPO 4 Y 5 CAMPO DE TRANSFORMADORES	**ALUMNOS:** Berterame Franco Minhondo Marcos	**PROFESORES:** Ing. F. Marull Ing. C. Mazurler
FECHA: Feb. de 2015				